



กองช่าง วิศวกรรมศาสตรบัณฑิต
ชื่อโครงการ

ผู้สำรวจและพิธีลาพักคอกอนกรีต

สถานที่ดำเนินการก่อสร้าง

ข้อ 9 บ้านหนองเลื้อนอก หมู่ที่ 9 ต.วังศาลา อ.ท่าวุ้ง จ.กาญจนบุรี

เขียนแบบ ผู้ชำนาญการกองช่าง
(นายบัญชา ชูบาล)


ตรวจสอบ ผู้ชำนาญการกองช่าง
(นายบัญชา ชูบาล)

เห็นชอบ ปลัดเทศบาล
(นายศุภชัย ภักดีนวน)

อนุมัติ นายกเทศมนตรี
(นายวิชา บัวบาน)

วันที่
แบบแสดง
มาตราส่วน
แบบเลขที่
แผ่นที่

รูปตัดตามขวาง
ไม่กำหนด
01/02

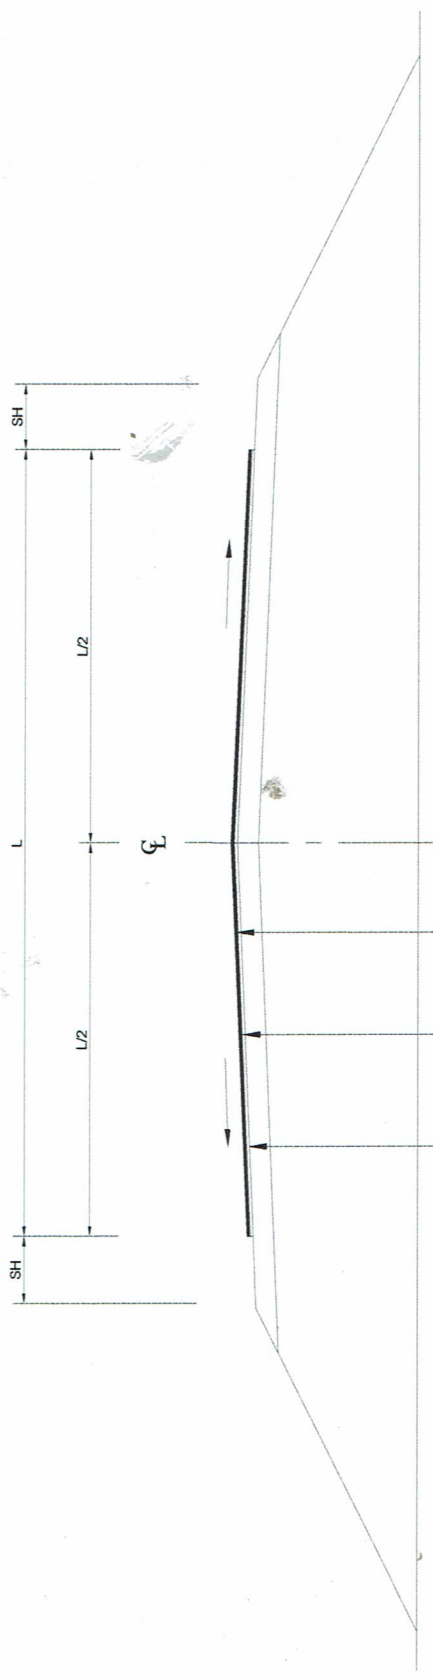

ผิวจราจรลาดยางแบบ Asphaltic Concrete ทหนา 0.05 ม. ความคมคุณภาพตามมาตรฐานกรม
ทางหลวงชนบท

TACK COAT

ผิวจราจรเดิม

ใช้สำหรับพิมพ์รายการ X ในช่องสี่เหลี่ยม
เพื่อกำหนดความกว้างผิวจราจร

สัญลักษณ์	สัญลักษณ์แทน
L	<input type="checkbox"/> 4.00 <input checked="" type="checkbox"/> 5.00 <input type="checkbox"/> 8.00
L/2	<input type="checkbox"/> 2.00 <input checked="" type="checkbox"/> 2.50 <input type="checkbox"/> 4.00
SH	<input type="checkbox"/> 0.00-0.20 <input type="checkbox"/> 0.00-0.50 <input type="checkbox"/> 0.50

รูปตัดแสดงโครงสร้างถนน และคู่มือ/ส่งประวัติ

หมายเหตุ คัดลอกและปรับปรุงจากแบบมาตรฐานทางหลวงชนบท เลขที่ ฅน-303/56

เอกสารแนบท้ายสัญญาจ้าง เลขที่ _____ ลงวันที่ _____

(ลงชื่อ) _____ ผู้ว่าจ้าง (ลงชื่อ) _____ ผู้รับจ้าง

(ลงชื่อ) _____ พยาน (ลงชื่อ) _____ พยาน